



PALMA ALTA I

APARTAMENTOS DE SEGUNDO NIVEL

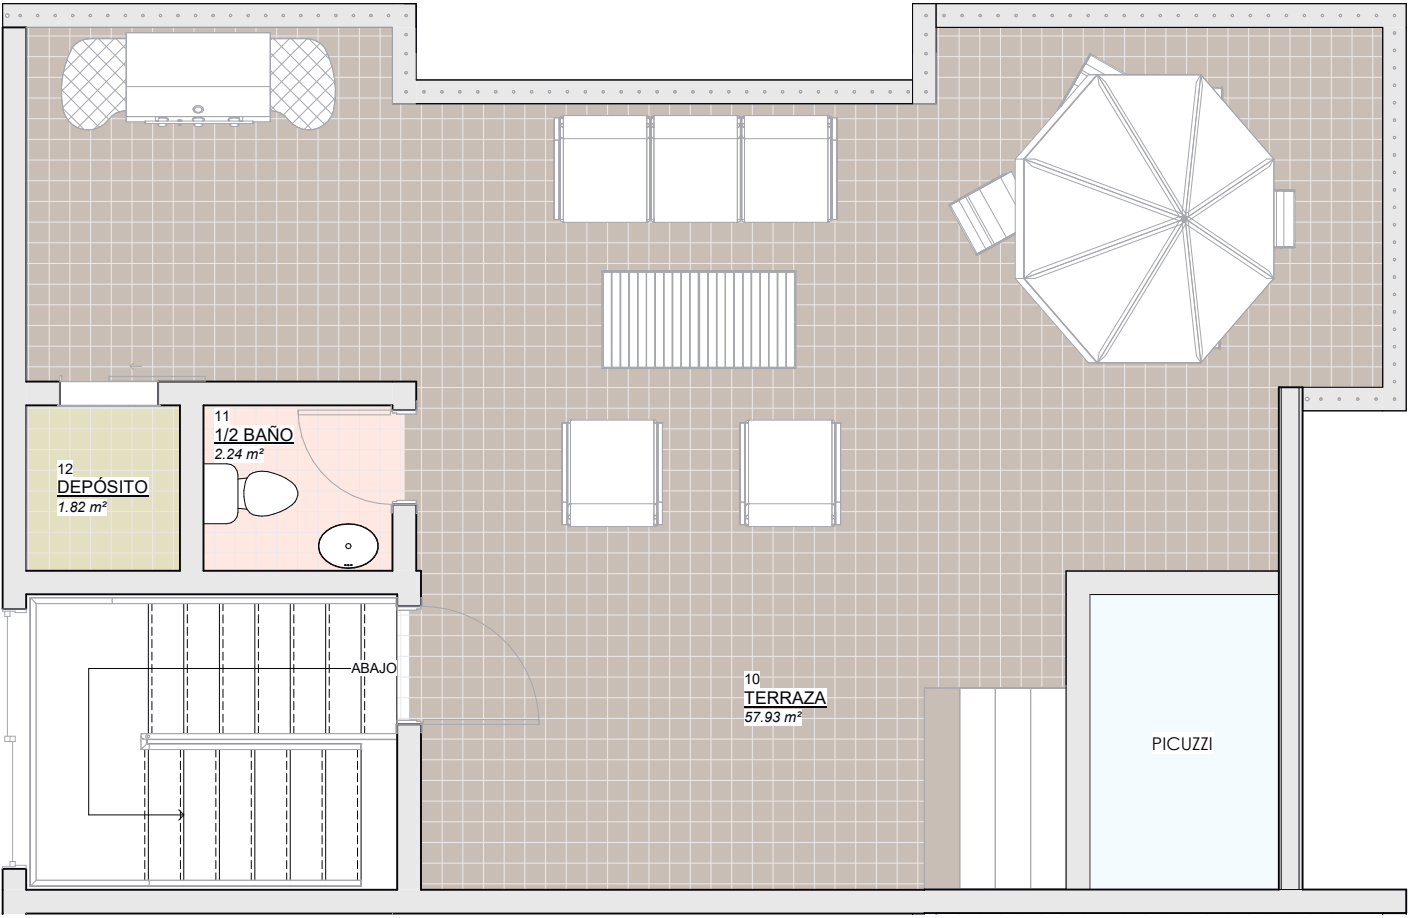

HABITACIÓN PRINCIPAL + BAÑO + WALK-IN CLOSET, HABITACIÓN SECUNDARIA, BAÑO SECUNDARIO, COCINA, COMEDOR, SALA, ÁREA DE LAVADO, TERRAZA DESTECHADA, MEDIO BAÑO Y DEPÓSITO.

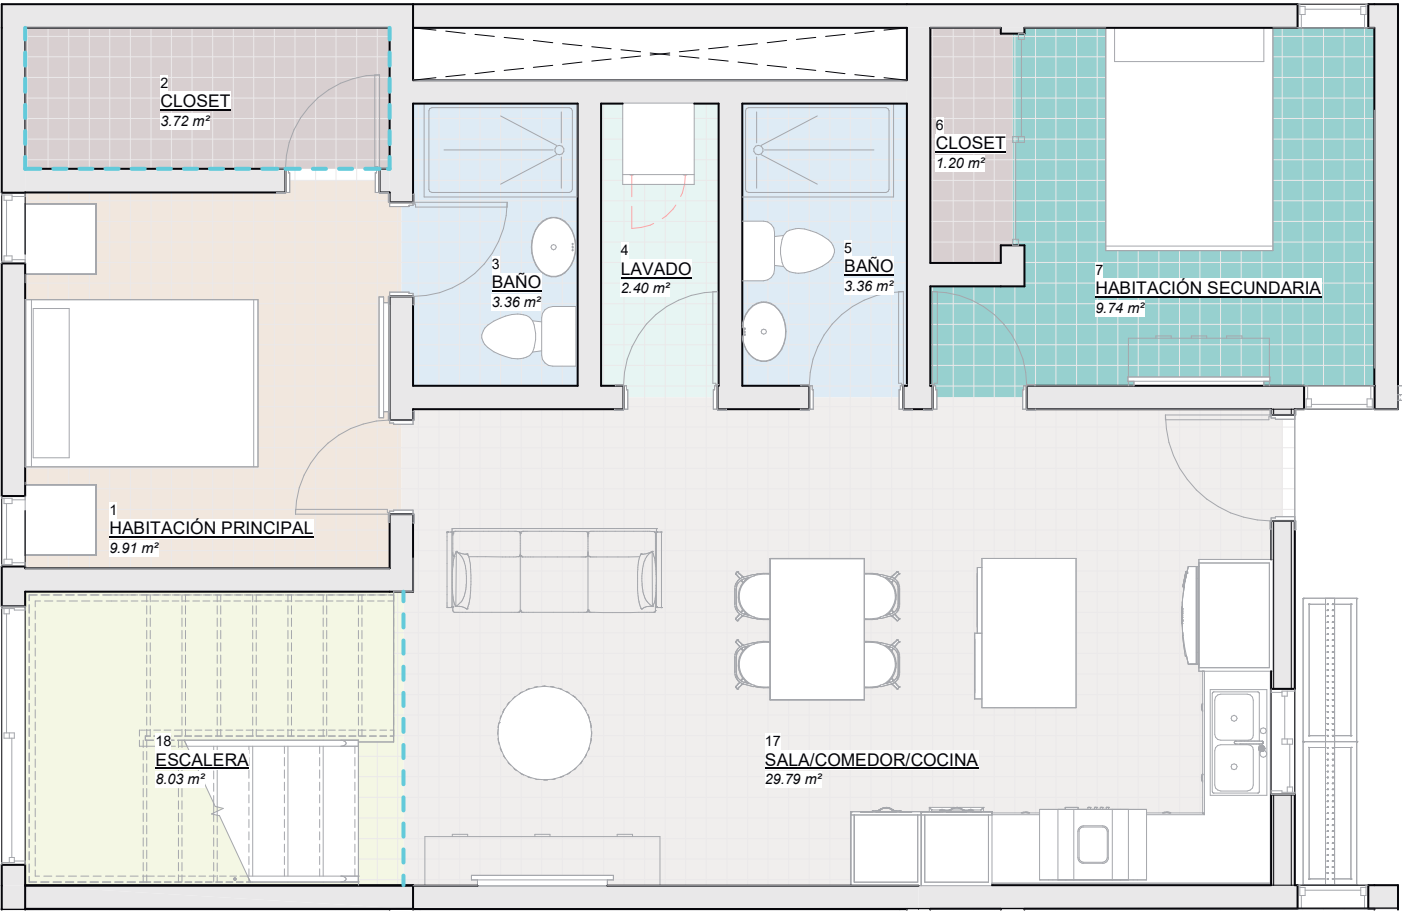